
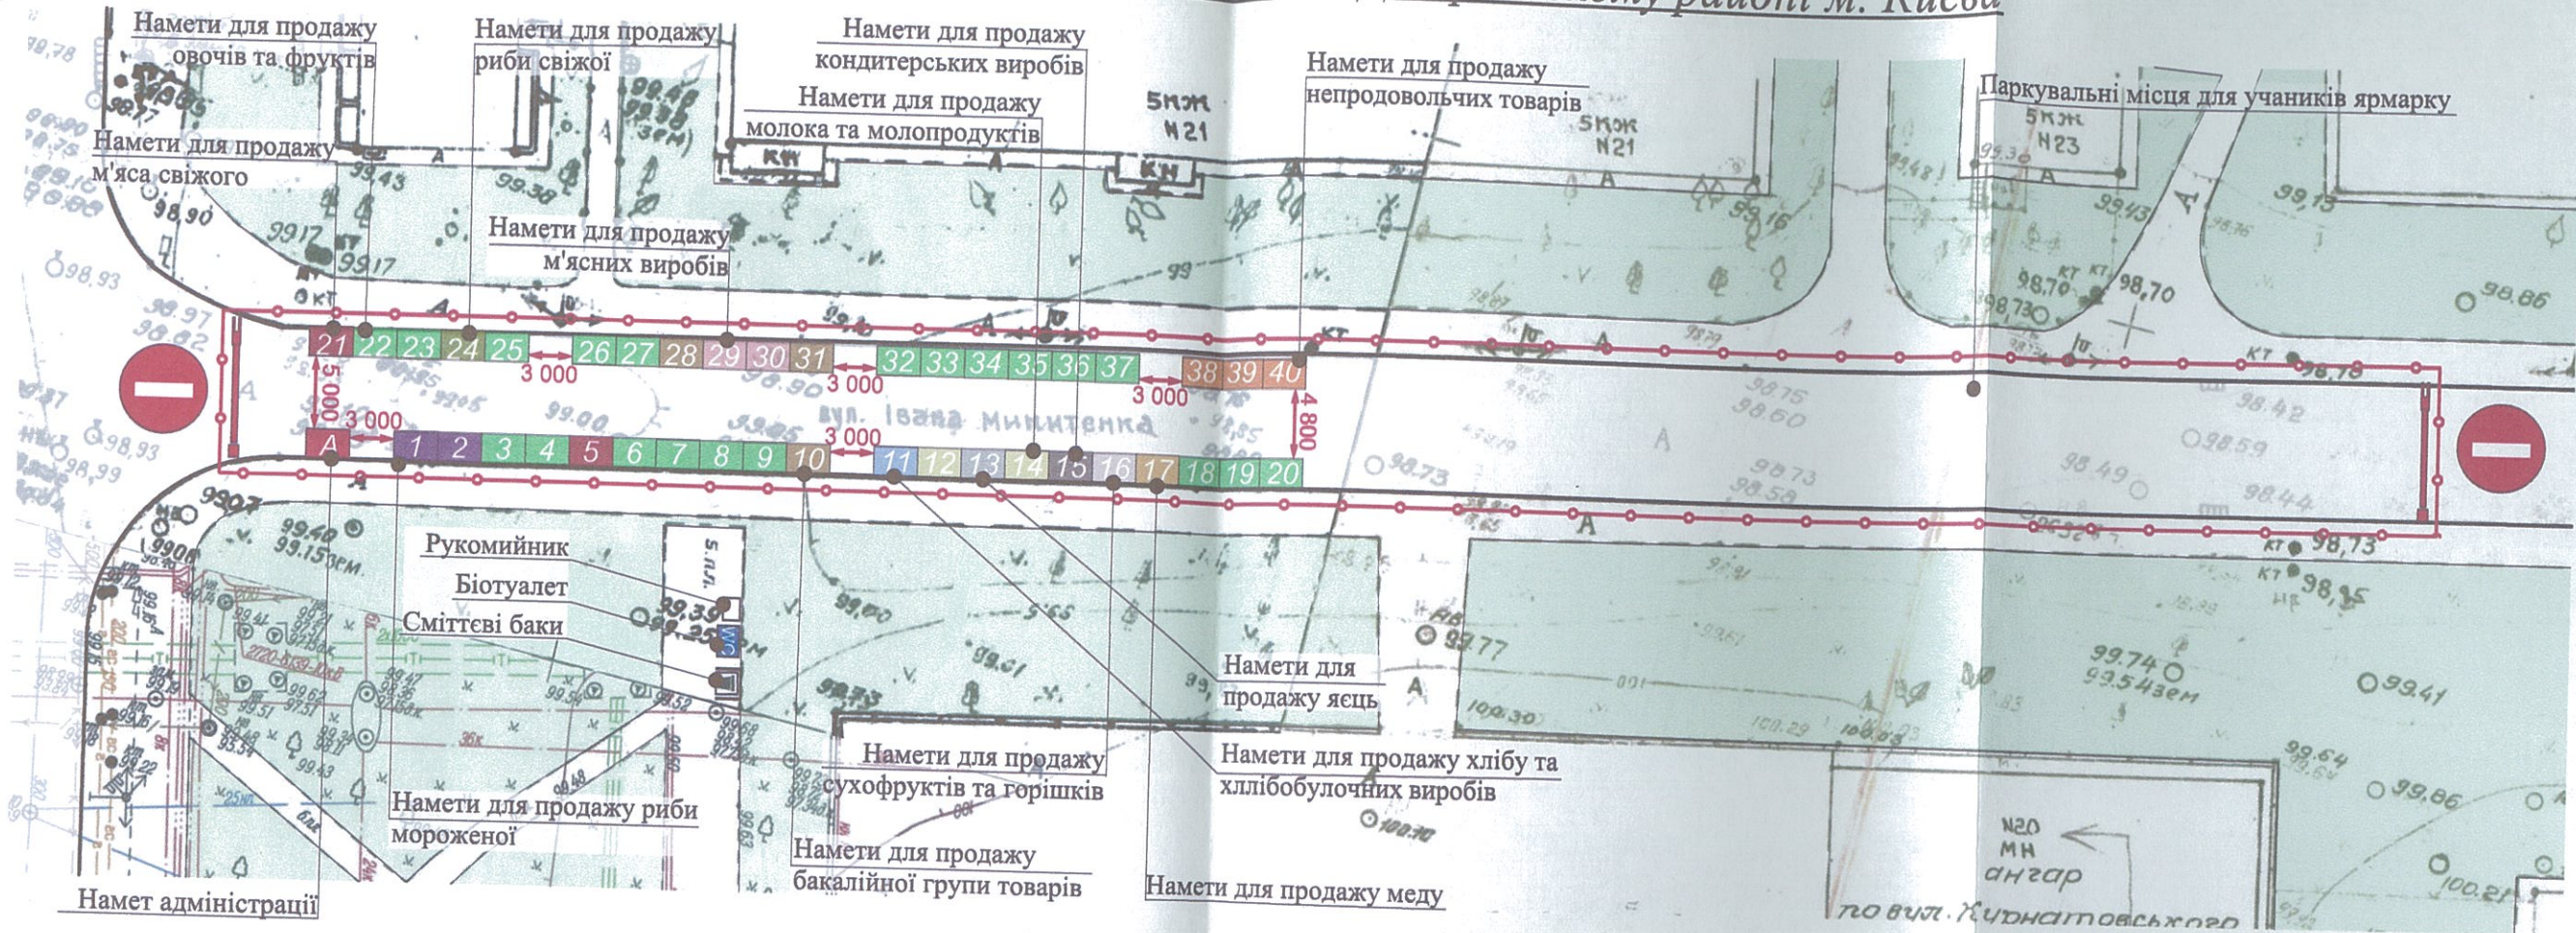


Схема розміщення об'єктів торгівлі під час проведення ярмарку по вул. Івана Микитенка, 21-27 в Дніпровському районі м. Києва

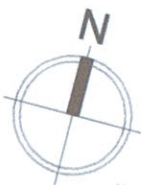

Техніко-економічні показники
Торговельних місць 40 шт.

№ п/п	Найменування	Колір	Кількість
1	2	3	4
1	М'ясо свіже		2
2	Молоко, молокопродукти		2
3	Яйця		1
4	Бакалійна група товарів		3
5	Хліб, хлібобулочні вироби		1
6	М'ясні вироби		2

№ п/п	Найменування	Колір	Кількість
1	2	3	4
7	Риба свіжа		1
8	Риба морожена		2
9	Овочі, фрукти		20
10	Сухофрукти, горішки		1
11	Кондитерські вироби		1
12	Мед		1

№ п/п	Найменування	Колір	Кількість
1	2	3	4
13	Непродовольча група товарів		3
14	Інше		0
15	Намет адміністрації		1
16	Біотуалет		1
17	Сміттєві баки		1
18	Рукомийник		1

Умовні позначення:

123 - торговельні місця (намет 2x3 м);

A - намет адміністрації;

WC - біотуалет;

- сміттєві баки;

- ширина проходу;

- вхід/вихід на територію проведення ярмарку;

- межі ярмарку

Зм.	Кіл.	Лист	№ док.	Підпис	Дата
Перевірив	Горбань				
Розробив	Максименко				

Схема розміщення об'єктів торгівлі під час проведення ярмарку по вул. Івана Микитенка, 21-27 в Дніпровському районі м. Києва

Ідентифікаційний код	Стадія	Лист	Листів
41154819	П	4	7