


## Схема розміщення об'єктів торгівлі під час проведення ярмарку по бульв. Перова, 8-10 в Дніпровському районі м. Києва

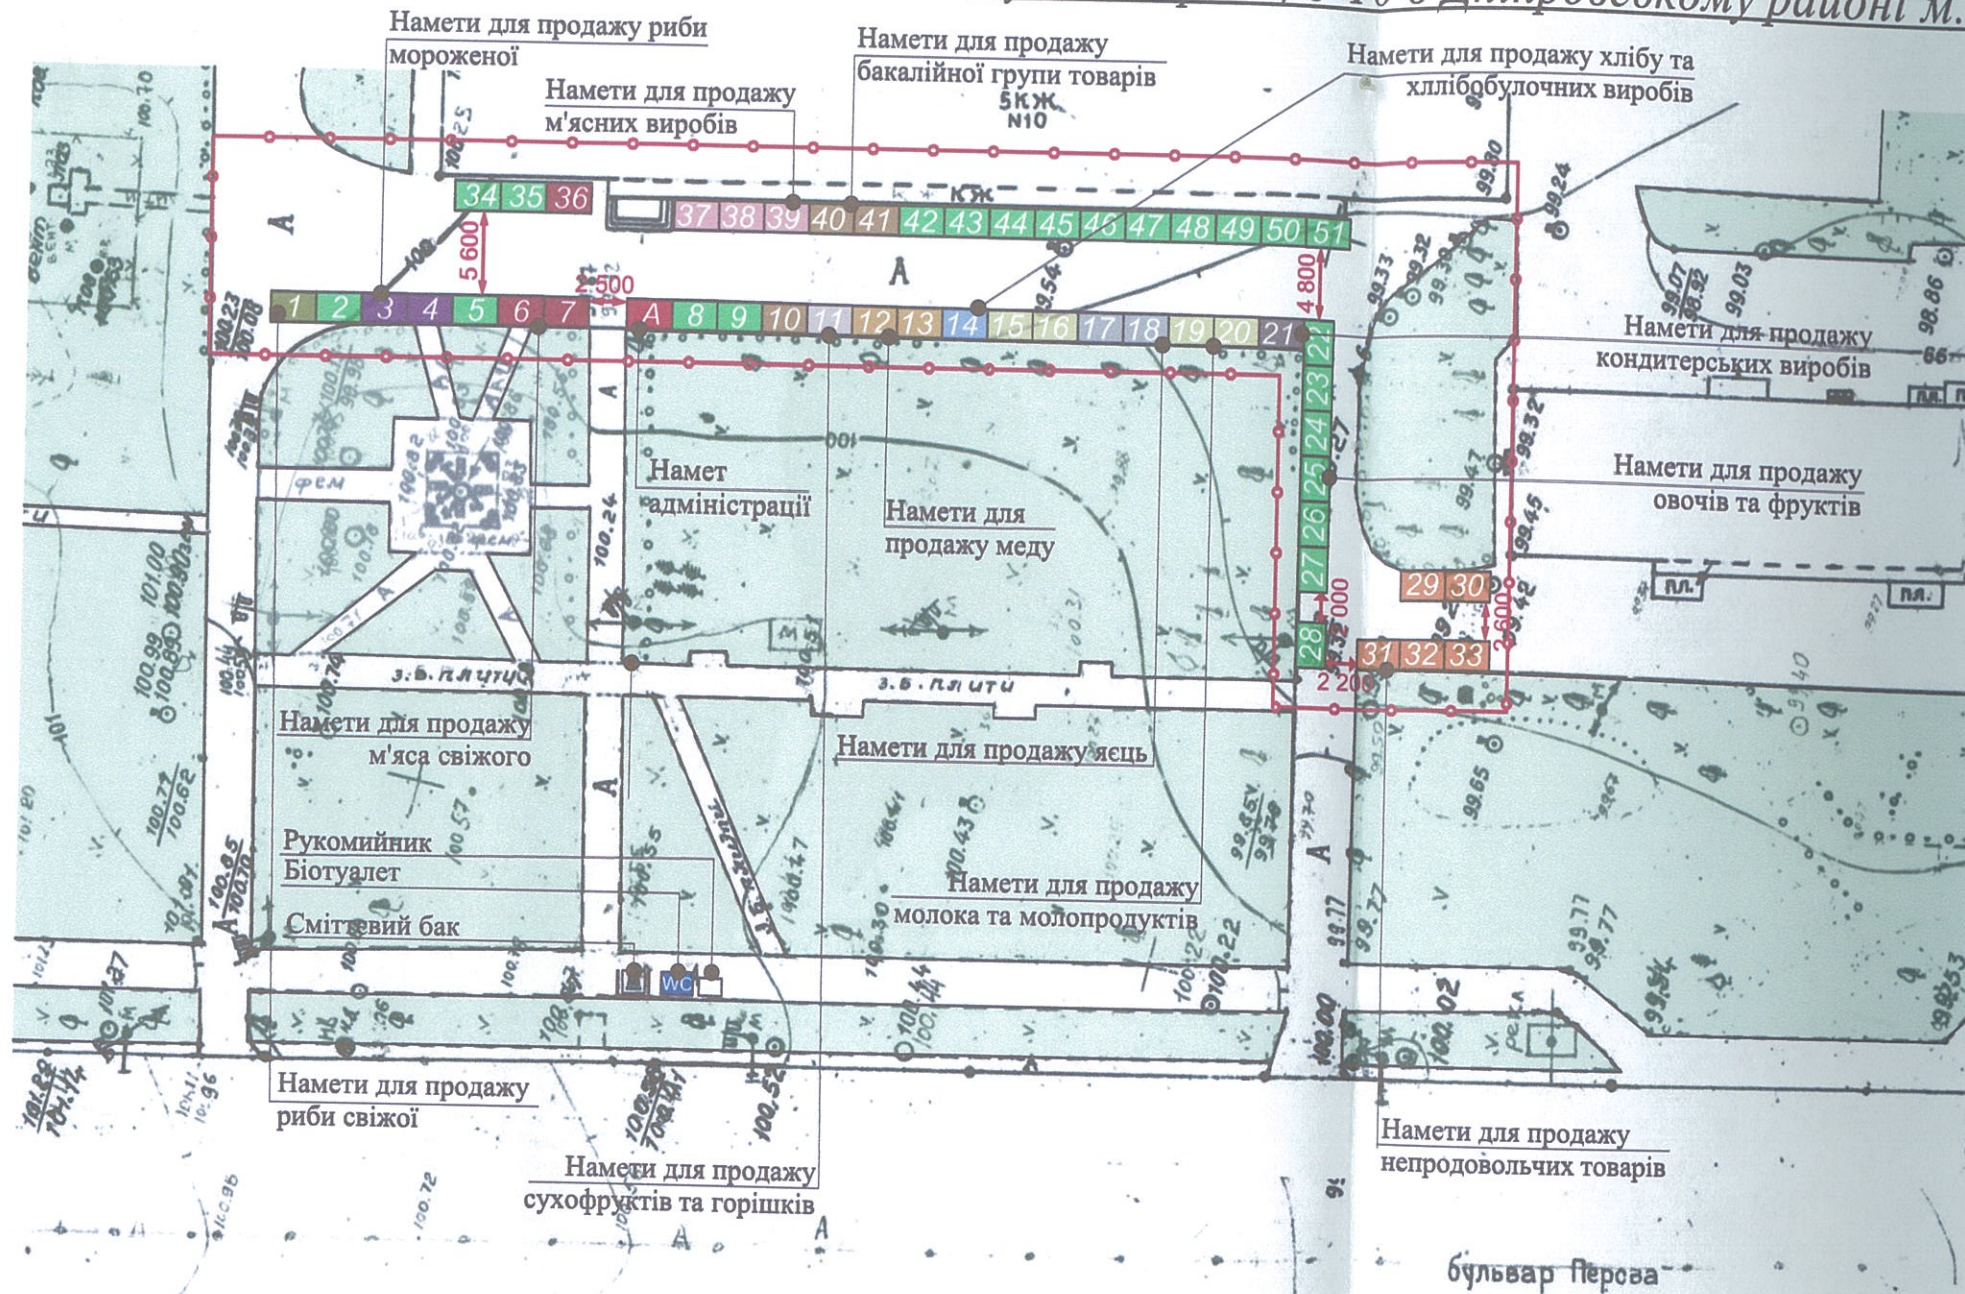

### Умовні позначення:

- 123 - торговельні місця (намет 2x3 м);
- A - намет адміністрації;
- WC - біотуалет;
- ☐ - смітєві баки;
- ☐ - рукомийник;
- ↔ - ширина проходу;
- межі ярмарку

### Техніко-економічні показники

Торговельних місць 51 шт.

№ п/п	Найменування	Колір	Кількість
1	2	3	4
1	М'ясо свіже		3
2	Молоко, молокопродукти		4
3	Яйця		2
4	Бакалійна група товарів		3
5	Хліб, хлібобулочні вироби		1
6	М'ясні вироби		3
7	Риба свіжа		1
8	Риба морожена		2
9	Овочі, фрукти		23
10	Сухофрукти, горішки		1
11	Кондитерські вироби		1
12	Мед		2
13	Непродовольча група товарів		5
14	Інше		0
15	Намет адміністрації	A	1
16	Біотуалет	WC	1
17	Смітєві баки	☐	1
18	Рукомийник		1



Зм.	Кіл.	Лист	№ док.	Підпис	Дата	Схема розміщення об'єктів торгівлі під час проведення ярмарку по бульв. Перова, 8-10 в Дніпровському районі м. Києва		
Перевірив	Горбань					Стадія	Лист	Листів
Розробив	Максименко					П	4	7
Норм. контр.	Горбань					М 1:500		
						ТОВ "GeoTopService"		