
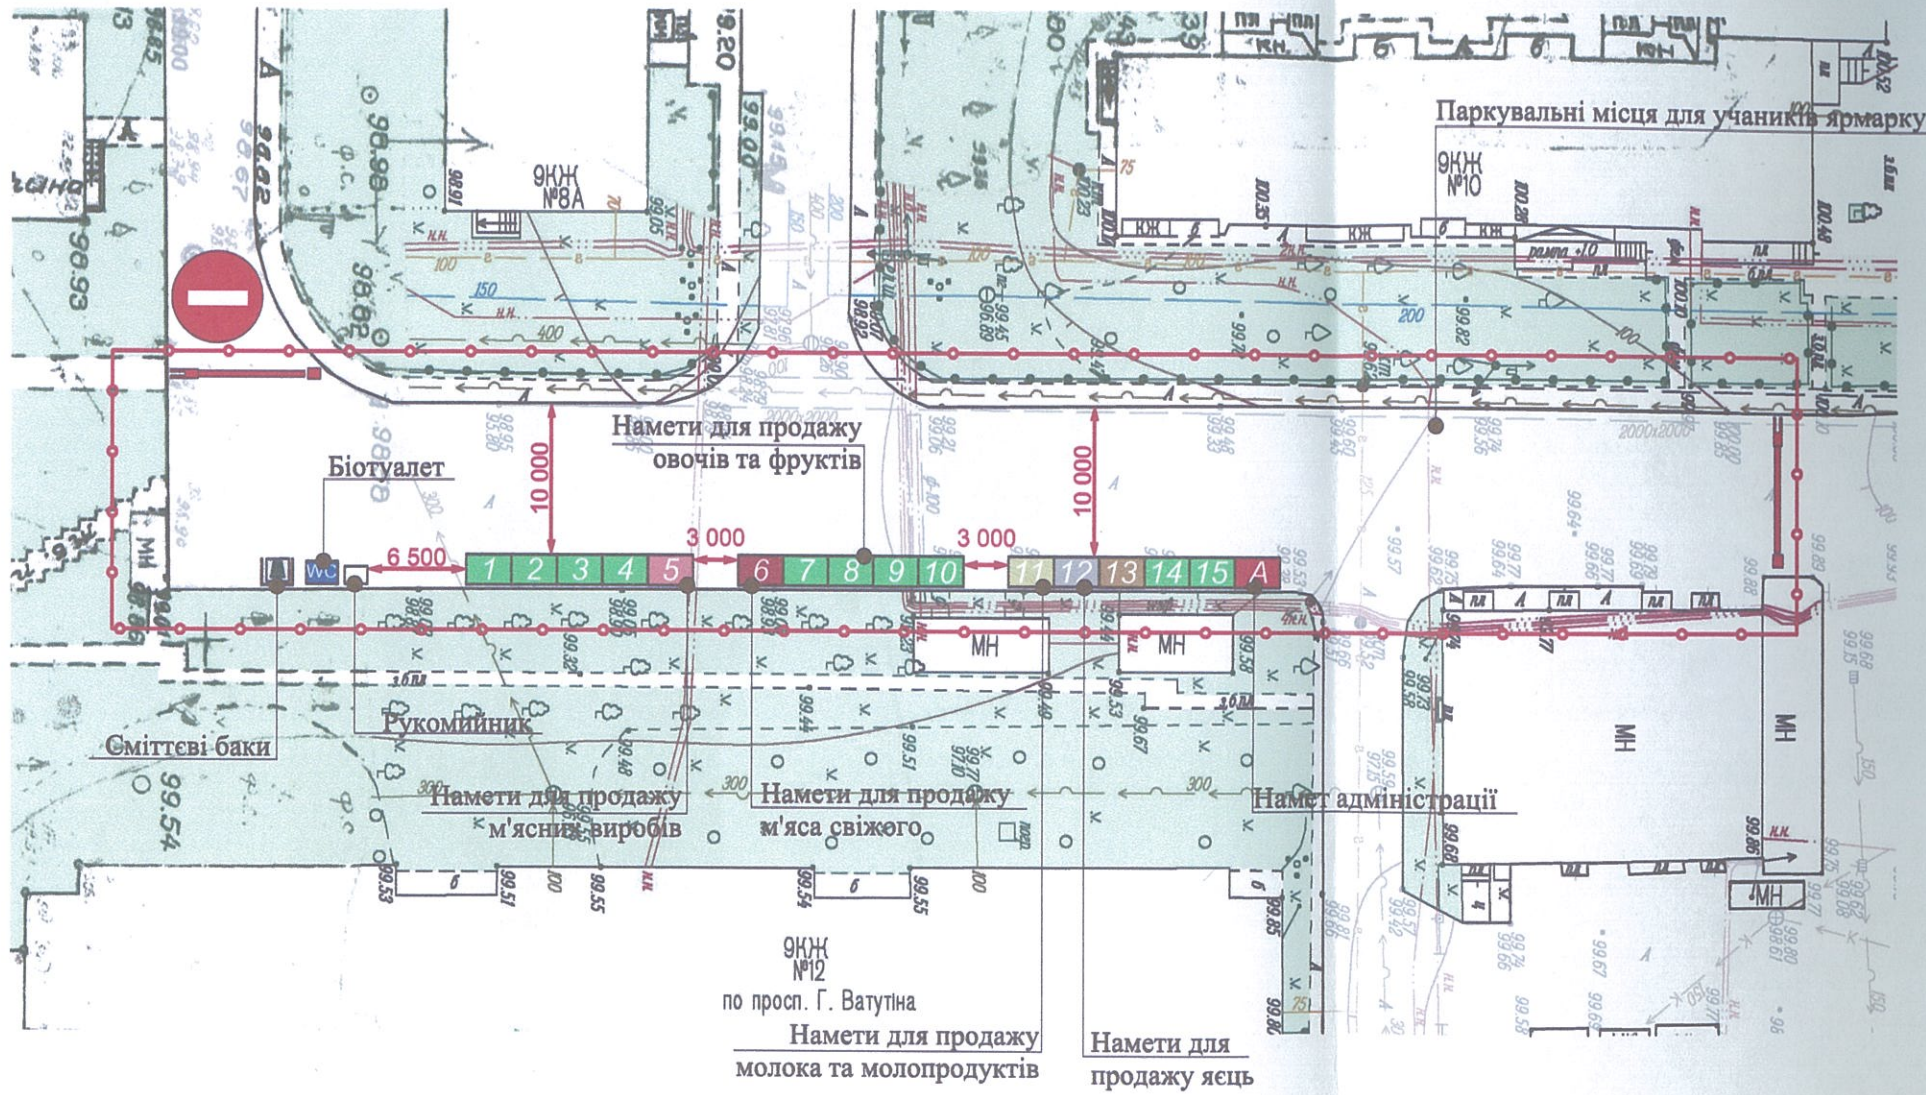


Схема розміщення об'єктів торгівлі під час проведення ярмарку
по просп. Генерала Ватутіна, 12А в Дніпровському районі м. Києва

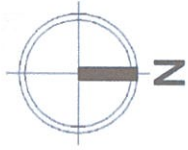

Умовні позначення:

- | | | | |
|------------|------------------------------------|--|---|
| 123 | - торговельні місця (намет 2x3 м); | | - ширина проходу; |
| A | - намет адміністрації; | | - вхід/вихід на територію проведення ярмарку; |
| WC | - біотуалет; | | - межі ярмарку |
| | - сміттєві баки; | | |
| | - рукомийник; | | |

Техніко-економічні показники
Торговельних місць 15 шт.

№ п/п	Найменування	Колір	Кількість
1	2	3	4
1	М'ясо свіже		1
2	Молоко, молокопродукти		1
3	Яйця		1
4	Бакалійна група товарів		1
5	М'ясні вироби		1
6	Овочі, фрукти		10
14	Інше		0
15	Намет адміністрації		1
16	Біотуалет		1
17	Сміттєві баки		1
18	Рукомийник		1



Зм.	Кіл.	Лист	№ док.	Підпис	Дата	Схема розміщення об'єктів торгівлі під час проведення ярмарку по просп. Генерала Ватутіна, 12А в Дніпровському районі м. Києва		
Перевірив	Горбань					Стадія	Лист	Листів
Розробив	Максименко					П	4	7